


Netschema België

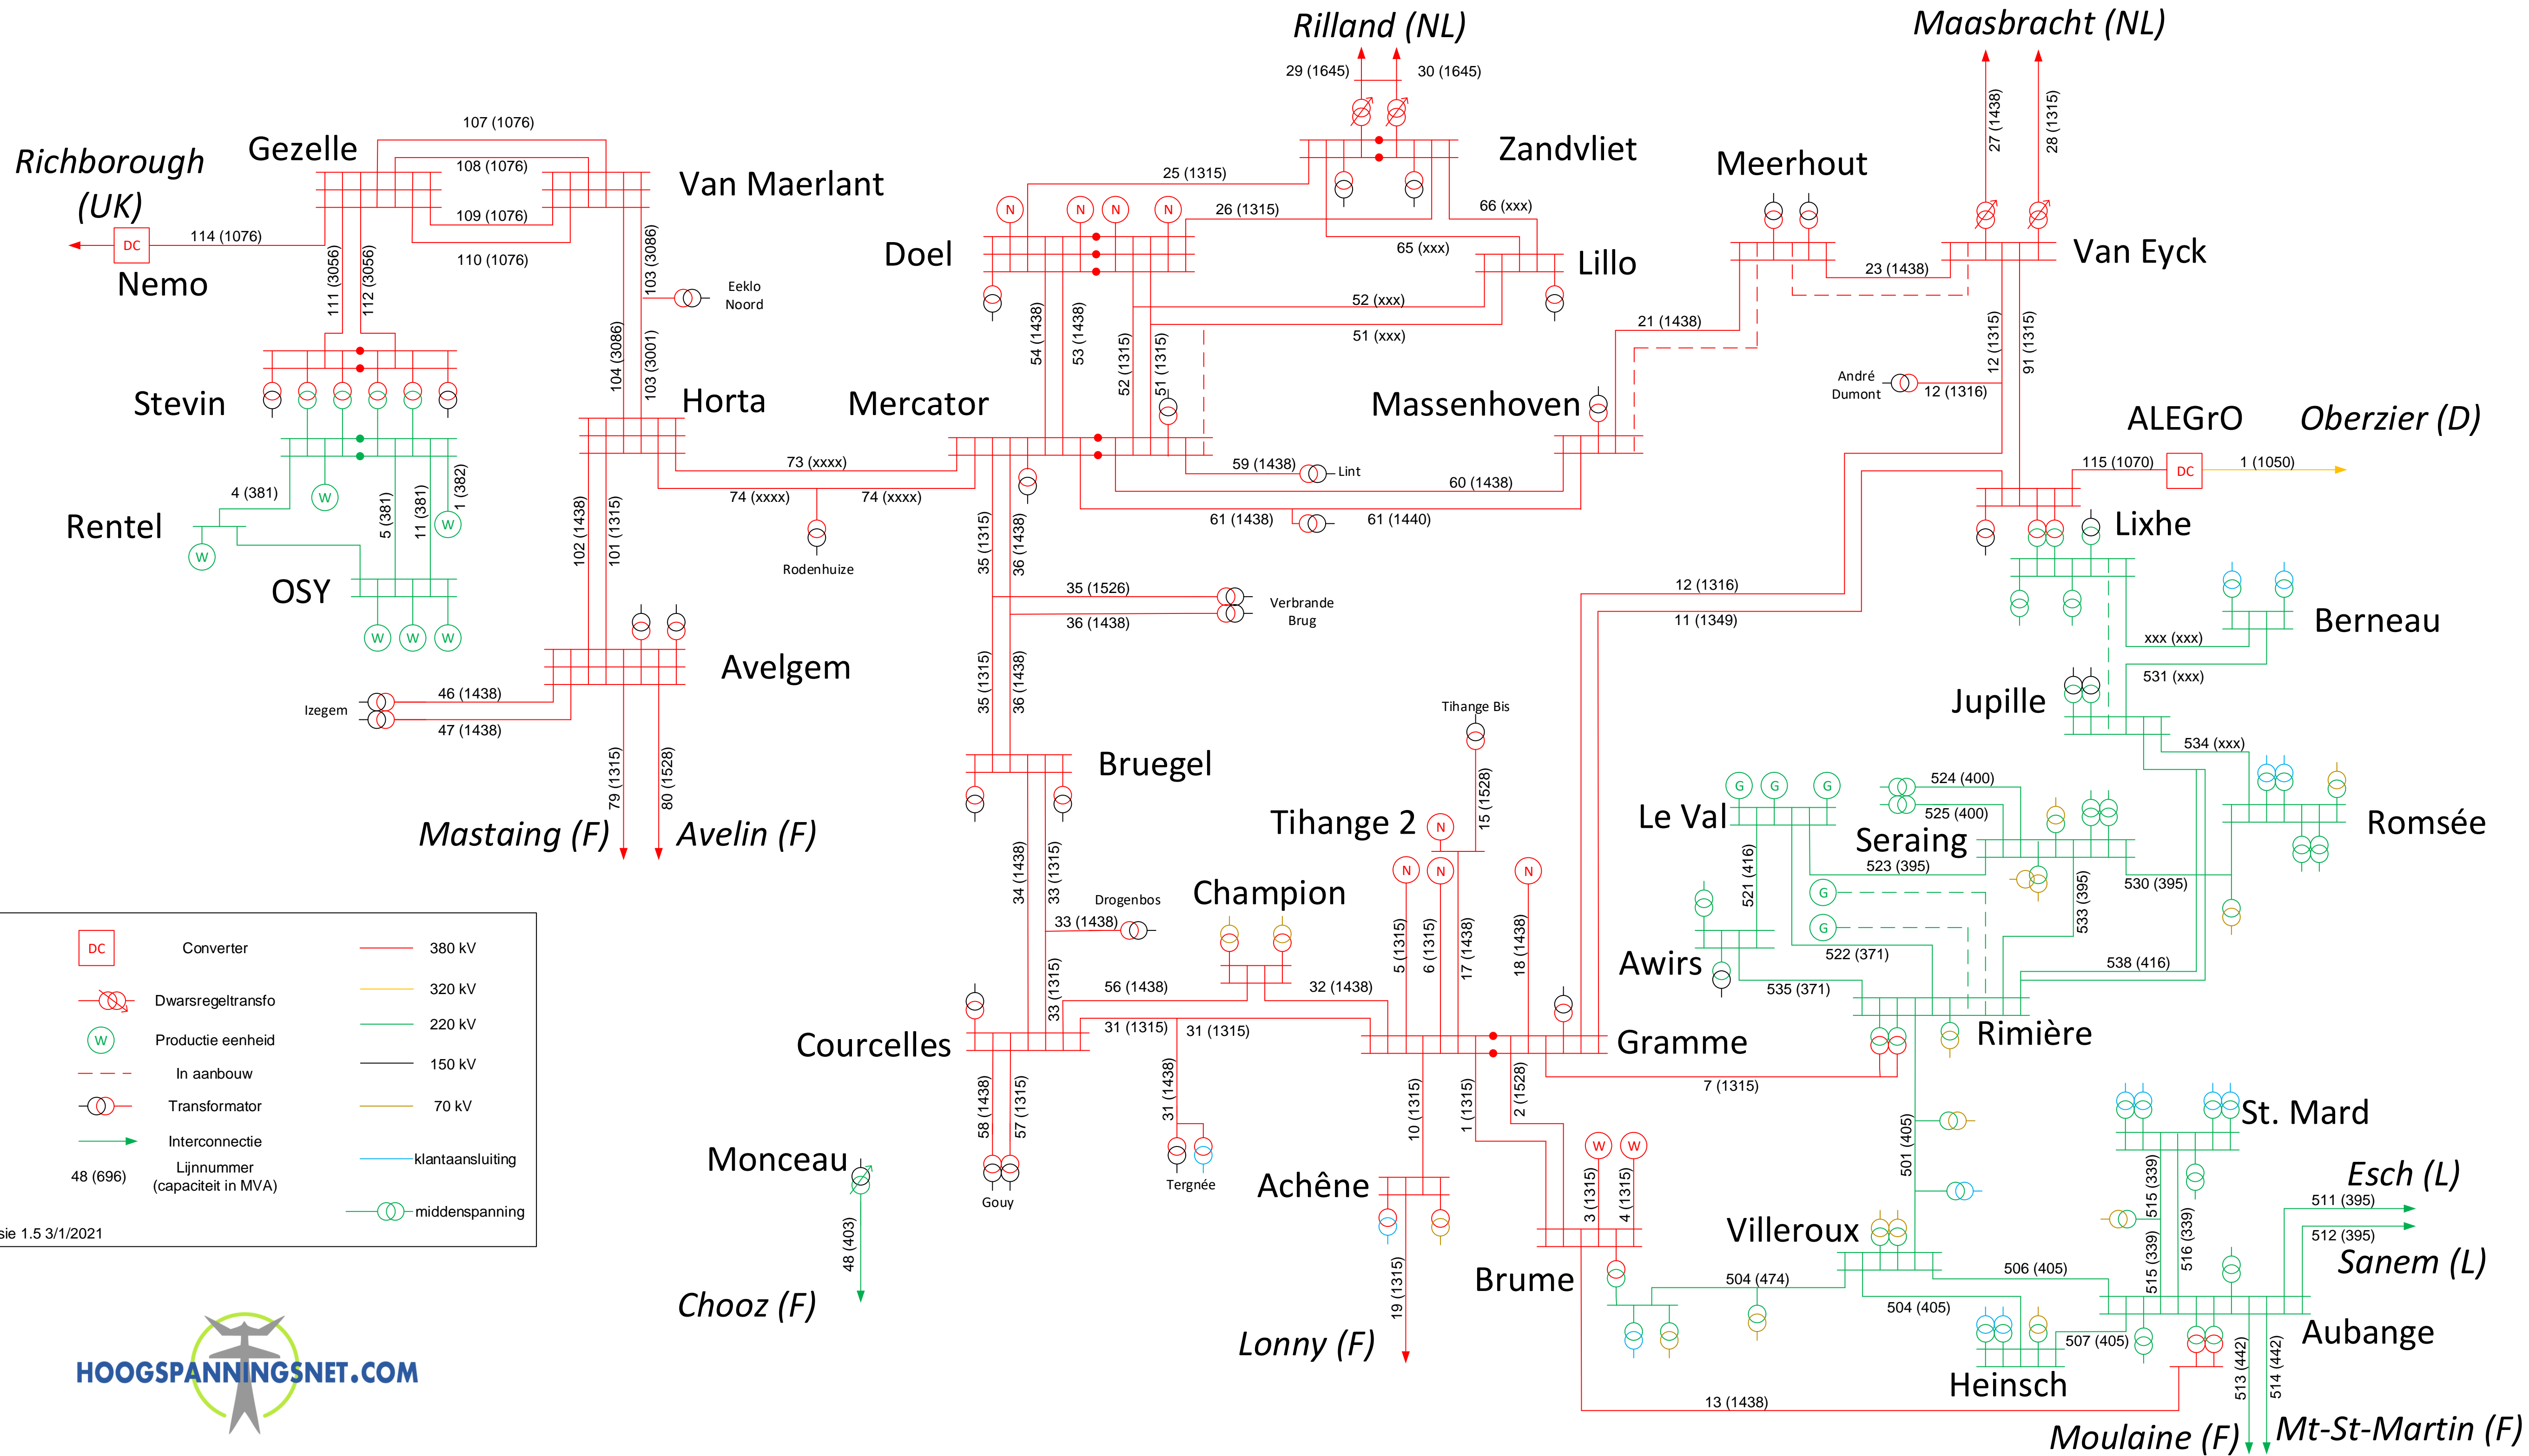

	Converter		380 kV
	Dwarsregeltransfo		320 kV
	Productie eenheid		220 kV
	In aanbouw		150 kV
	Transformator		70 kV
	Interconnectie		klantaansluiting
48 (696)	Lijnnummer (capaciteit in MVA)		middenspanning

Versie 1.5 3/1/2021